

OXXIUM
PORTES TECHNIQUES

sécurité
et budget
serré


Hall In



HALL COLLECTIF MENUISERIE ACIER SÉRIE FROIDE



forsternorm®

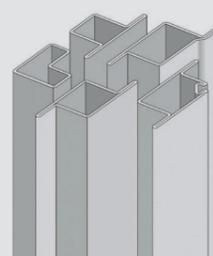

Nos blocs portes **HALL IN** sont conçus à partir de profilés acier **FORSTER NORM** série froide sans joint de battue.

Principalement utilisé en intérieur pour sécuriser un accès ou en extérieur pour les budgets plus modestes ce hall collectif mise d'avantage sur la solidité que sur l'isolation.

Tous les blocs portes **HALL IN** sont fabriqués sur mesure.

Possibilité d'intégrer un large éventail d'équipements montés d'usine.

Prêt à poser.

ÉQUIPEMENTS STANDARDS

- . Cadre pré-perçé L
- . Serrure 1 point à pêne dormant ou à rouleau ISEO Multiblindo
- . Béquille double HORUS aluminium
- . 3 paumelles acier de 140 mm à butée à billes par vantail
- . Peinture thermolaquée suivant nuancier RAL OXIMUM
- . Seuil plat inox soudé entre dormants
- . Bandes et cales de vitrage
- . Vitrage laissé à la discrétion du client


ÉQUIPEMENTS COMPLÉMENTAIRES POSSIBLES

- . Pattes de fixation
- . Sans pré perçage du cadre
- . Serrure 3 points à pêne dormant ou à rouleau ISEO Multiblindo
- . Serrure anti-panique 1 ou 3 pts sur ouvrant principal en applique
- . Serrure anti-panique 2 pts sur semi-fixe en applique
 1. module extérieur béquille
 2. module extérieur tirage
- . Crémone pompier DS Aluminium en applique
- . Verrous à larder
- . Béquille Double Inox NORMBAU Est
- . Poignée de Tirage ext Béquille
- . Poignées de tirage ø40 toute hauteur acier laqué ou inox
- . Poignées de tirage ø40-H300mm acier laqué ou inox
- . Poignées de tirage H400 acier plié laqué
- . Bandeau ventouse 2 x 300 kg
- . Bouton poussoir
- . Passe câble
- . Ferme porte bras compas
- . Ferme porte bras glissière
- . Bandeau sélecteur (portes 2 vantaux)
- . Pions anti-dégondage
- . Paumelles supplémentaire
- . Barreaudages
- . Rejet d'eau
- . Casquette pare-pluie
- . Traitement Polyzinc (660)
- . Joint de vitrage EPDM noir
- . Fourniture des vitrages
- . Fourniture et pose des vitrages
- . Autres équipements sur demande

Hall In




MENUISERIE ACIER SÉRIE FROIDE POSSIBILITÉS DE RÉALISATION

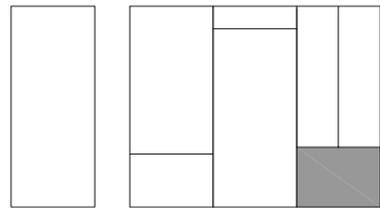


Châssis fixe et baie vitrée
imposte partie fixe latérale
panneau plein allège




Châssis Fixe Bord a Bord

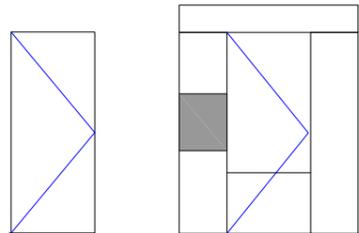


Porte 1 vantail sur paumelles
Ouv. Ext / Ouv. Int

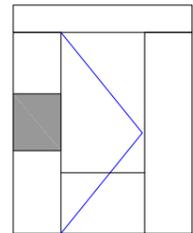

imposte partie fixe latérale
panneau plein poteau technique

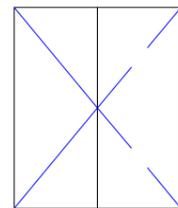

Porte 2 vantaux, sur paumelles
Ouv. Ext / Ouv. Int

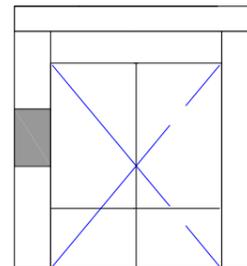


imposte partie fixe latérale
panneau plein poteau technique

Hall In




MENUISERIE ACIER SÉRIE FROIDE CHASSIS FIXE - BAIE VITRÉE

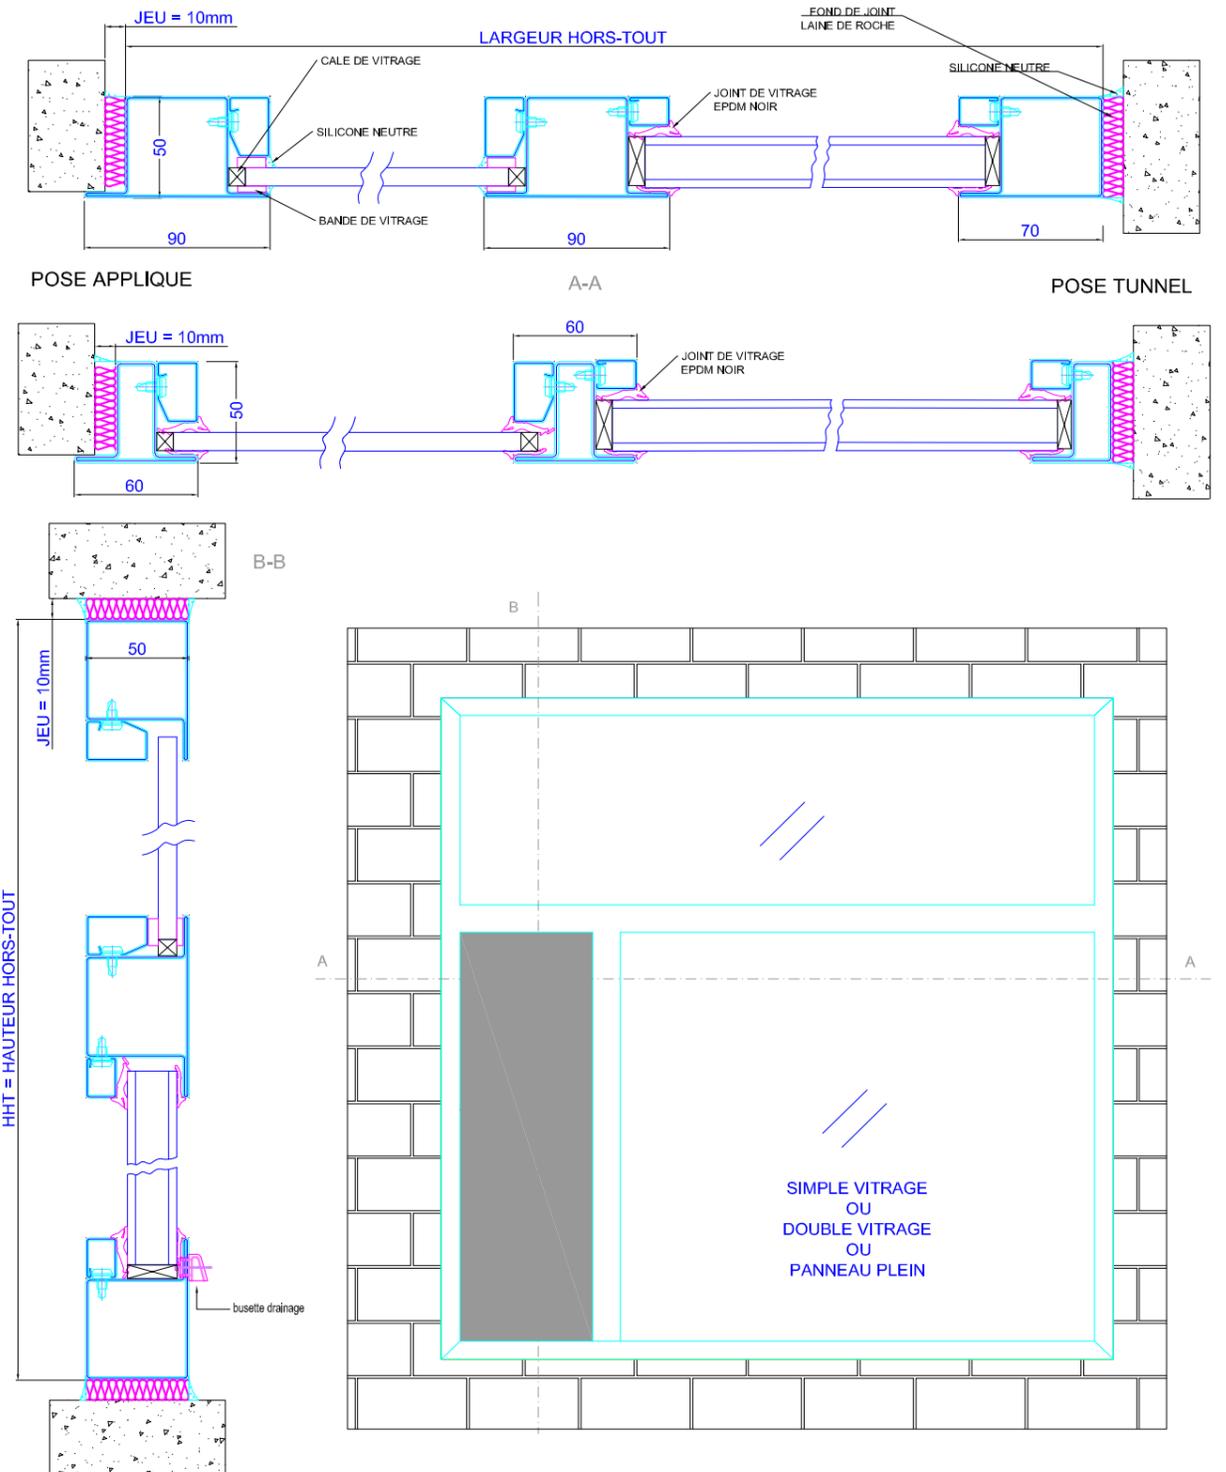

Hall In




MENUISERIE ACIER SÉRIE FROIDE PORTE 1 VANTAIL SUR PAUMELLES

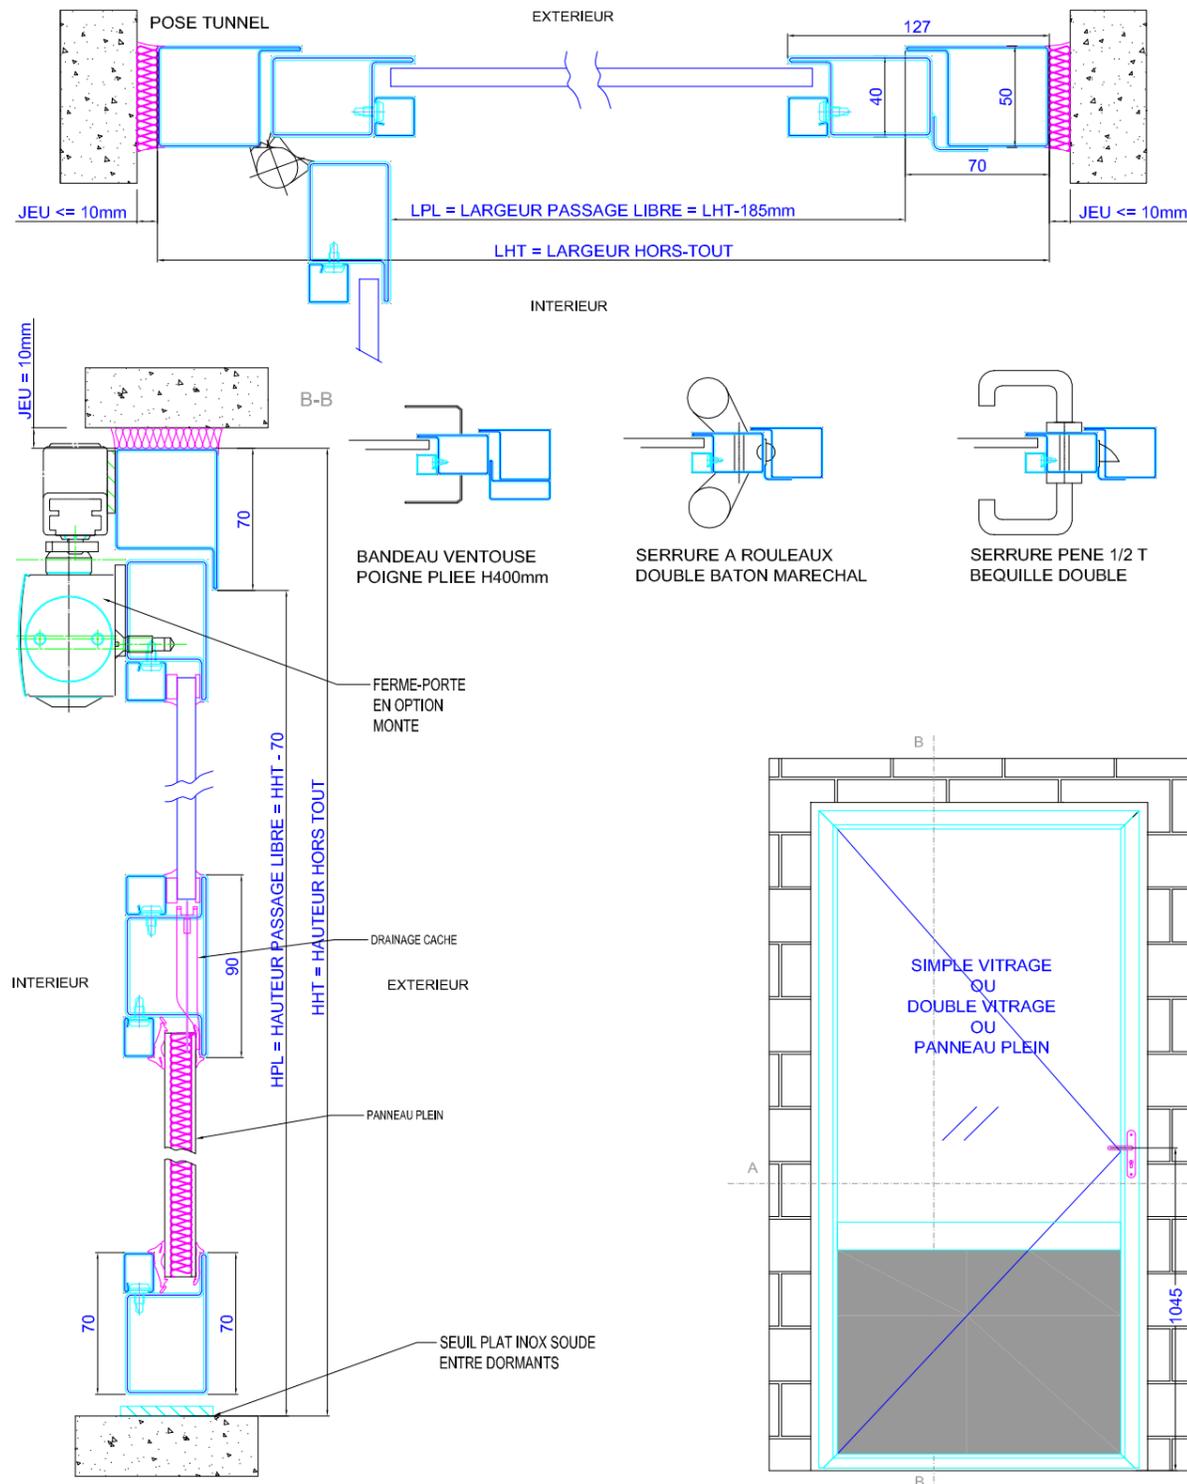


Hall In



MENUISERIE ACIER SÉRIE FROIDE PORTE 2 VANTAUX SUR PAUMELLES

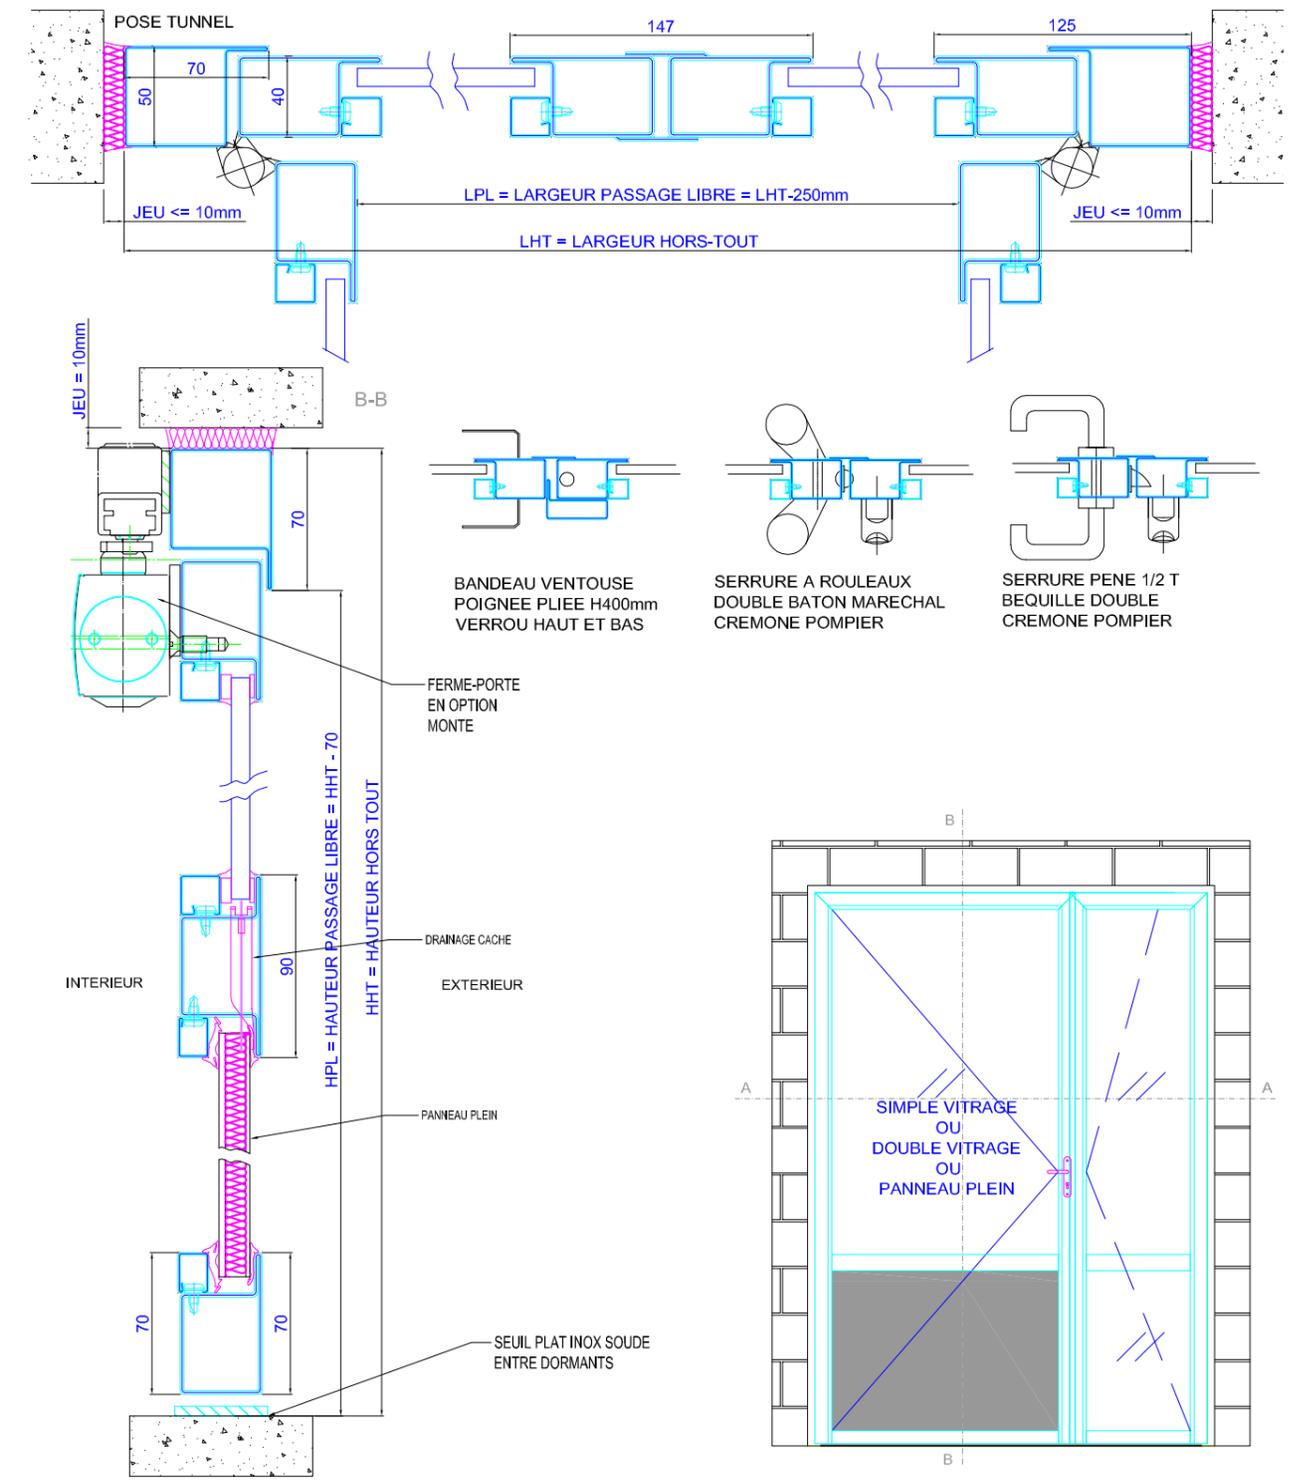

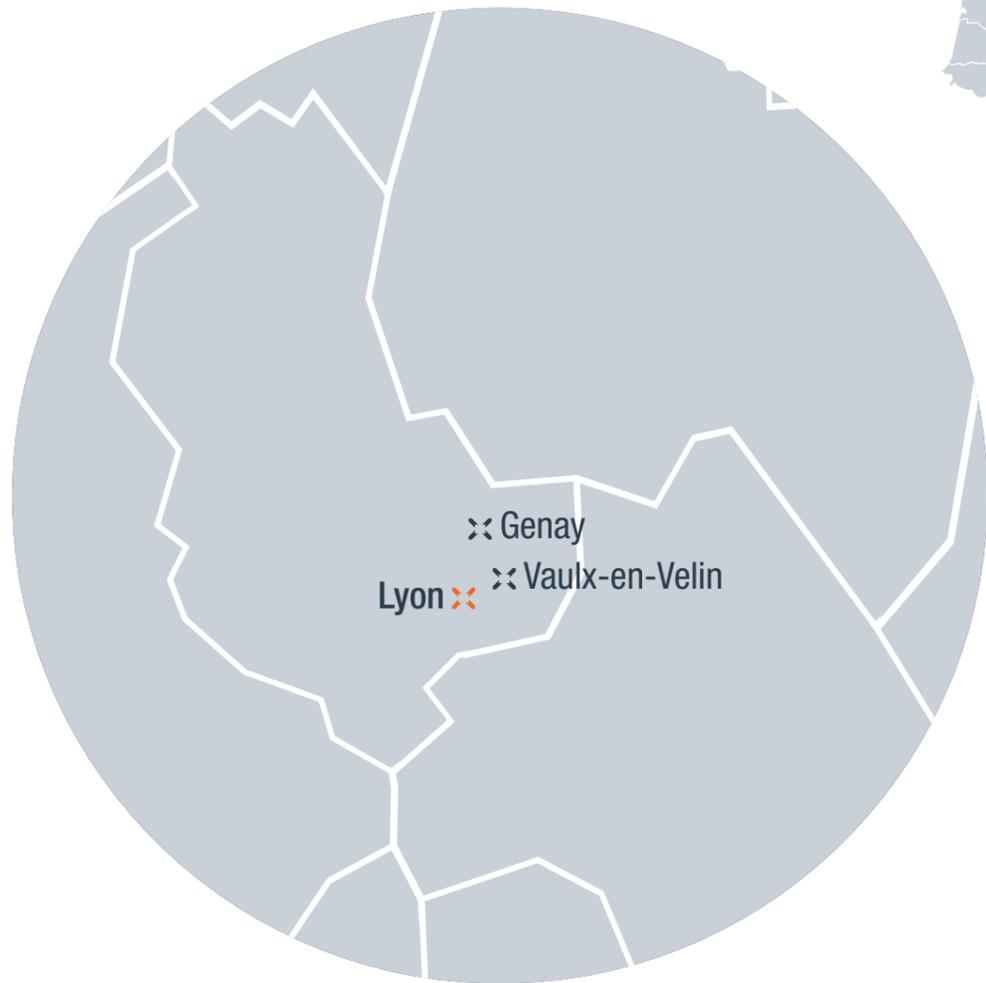

⌘ Genay
Lyon ⌘ Vaulx-en-Velin

OXIUM

Tél. 04 78 90 68 43
commerce@oxium.fr

Site de Genay

154 Passage Emile Guimet
69730 Genay

- Fabrication « Menuiserie Acier Vitrée »
- Traitement de surface
- Thermolaquage
- Expédition et enlèvement produits
- Commerce France

Site de Vaulx-en-Velin

30, rue Louis Saillant-ZI EST
69120 Vaulx-en-Velin

- Fabrication « Porte Métallique »
- Comptabilité
- Qualité, R&D



